


2548.2~38492.2548.2~38492.2548.2~38493.1	
2547.7~38492.2547.7~38492.2547.7~38493.1	
2547.2~38492.2547.2~38492.2547.2~38493.1	

东莞勤上光电股份有限公司厂房建设项目供地红线与规划红线、标图建库红线叠加图
2547.70 - 38492.60

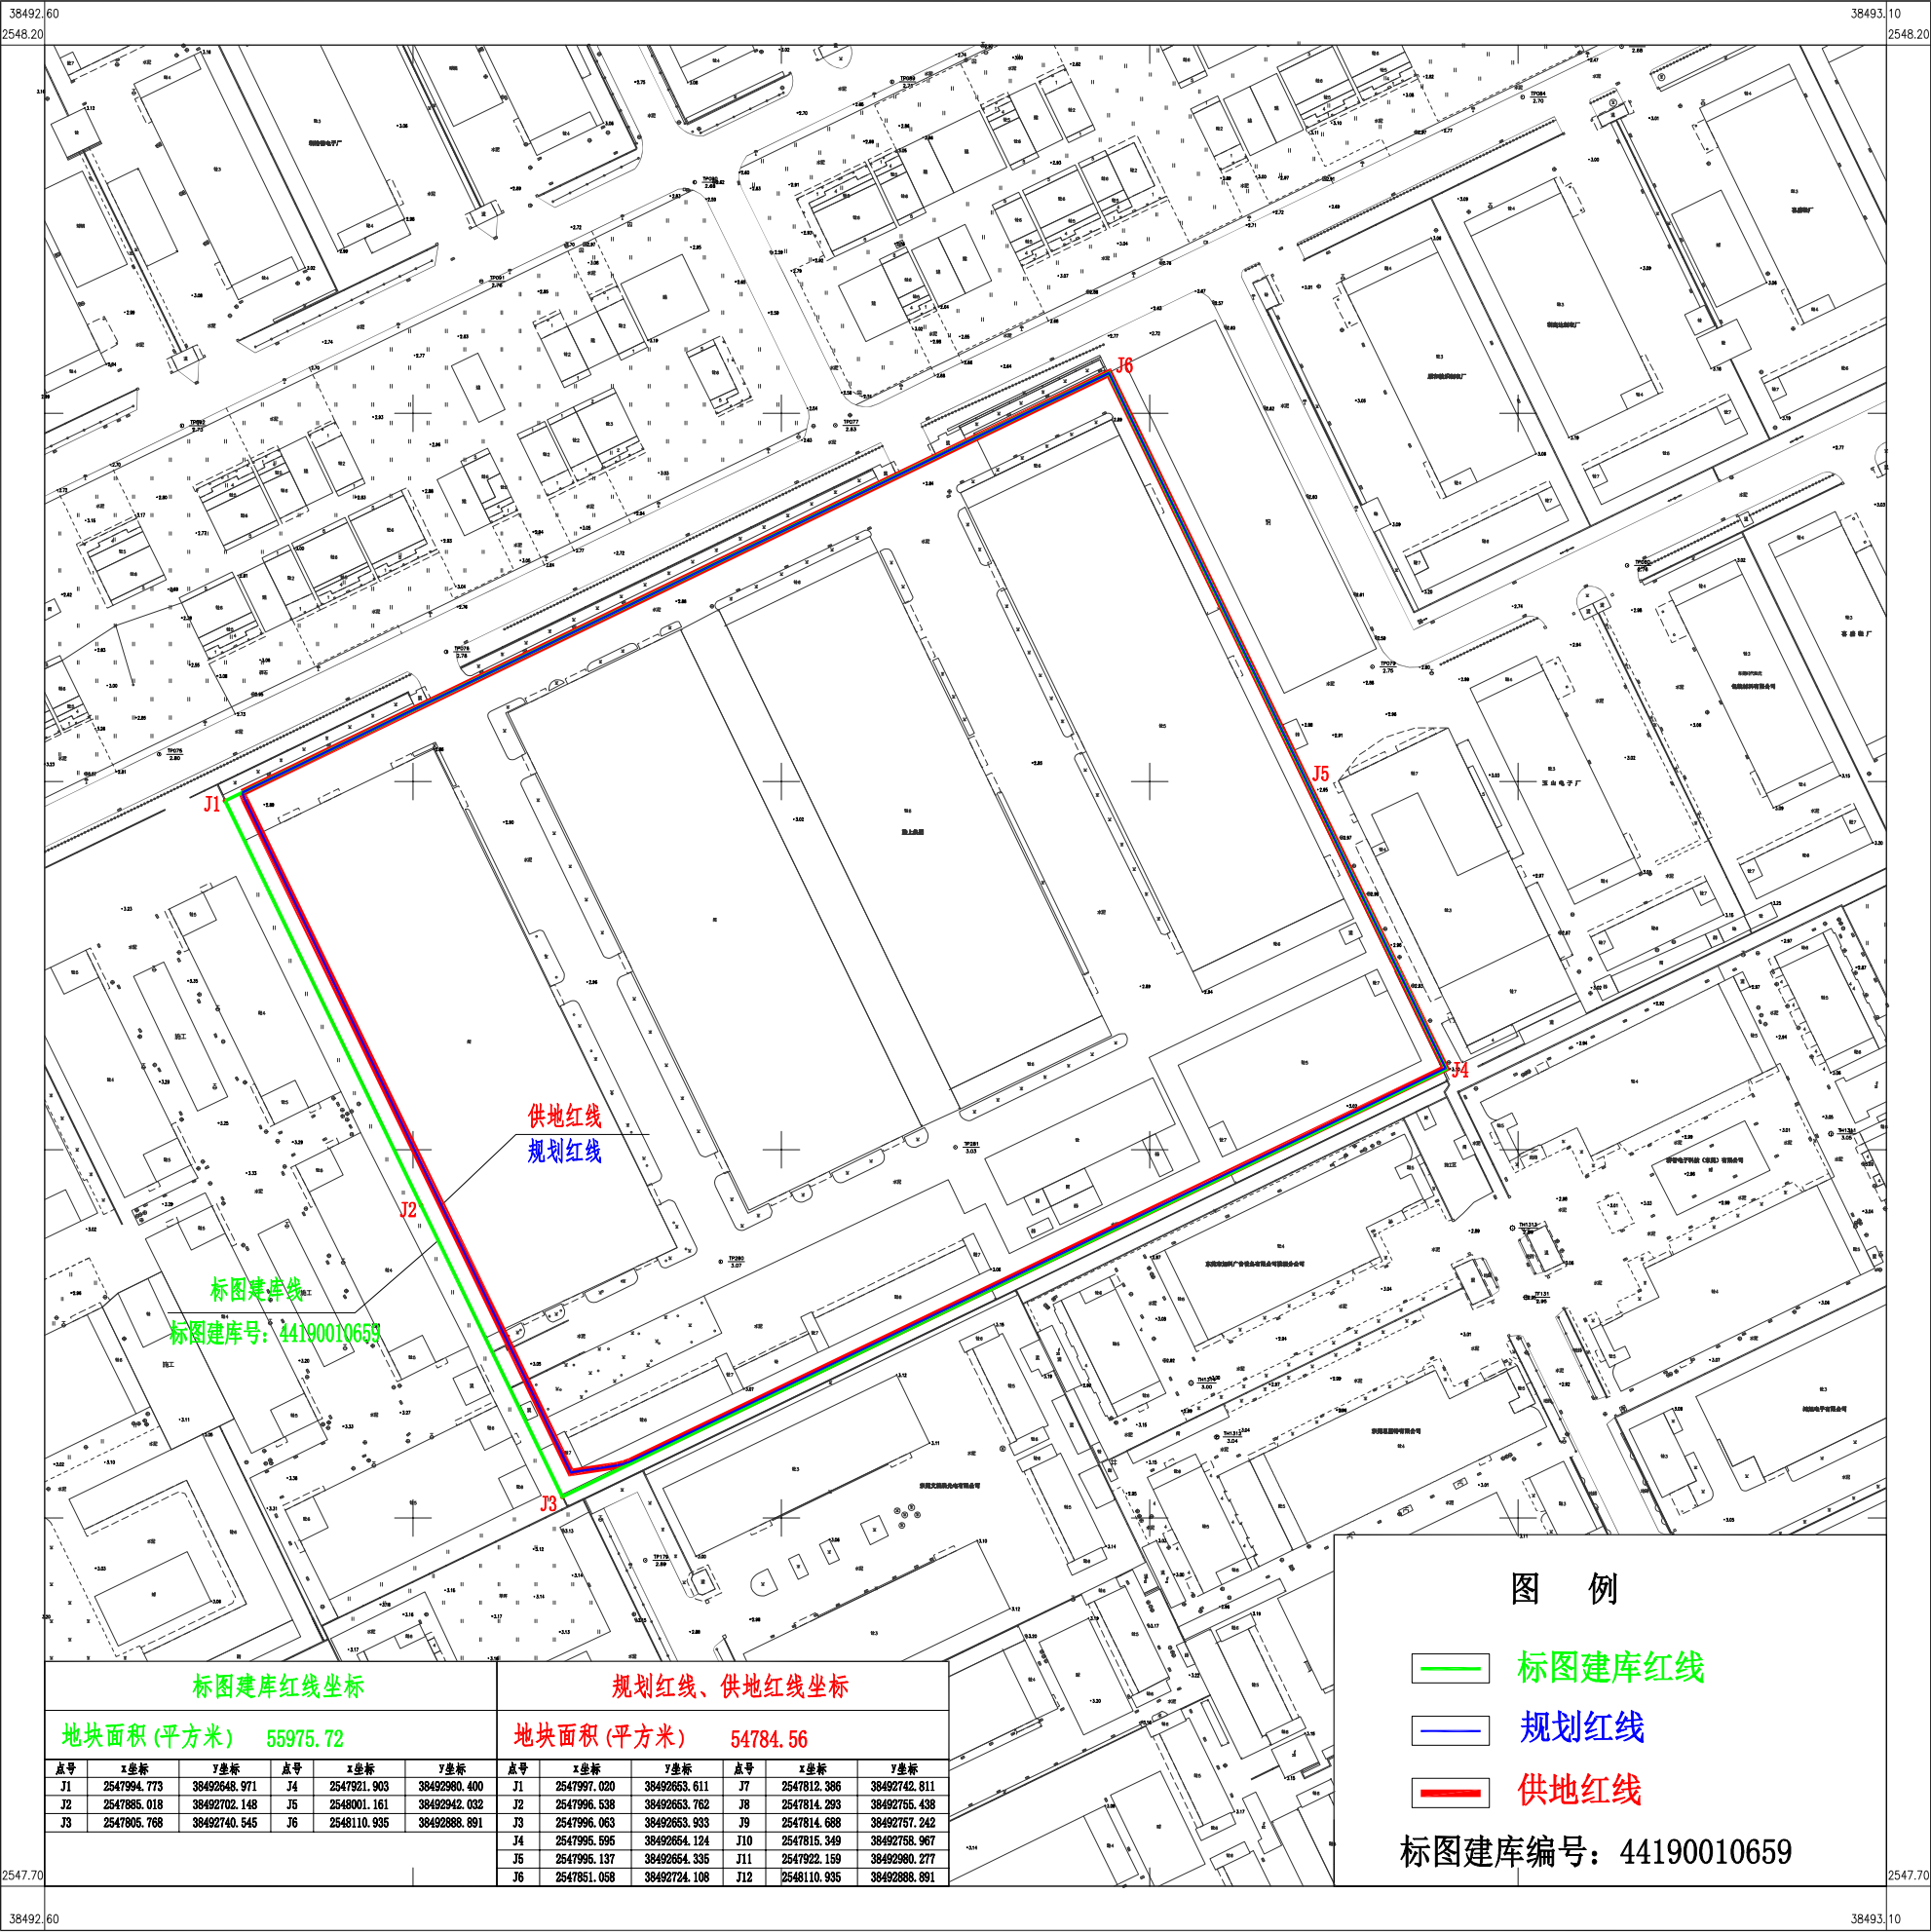

东莞市天雅园林绿化有限公司

2022 年 月数字化测图。
2000国家大地坐标系
1985 黄海高程系,等高距为0.5米。
1996 年版图式。

1 : 1000

测量员: 吴杜强
制图员: 李宇明
审核员: 罗镇杰