2548.2-38493.5	2548.2-38494.0	2548.2-38494.5
2547.7-38493.5		2547.7-38494.5
2547.2-38493.5	2547.2-38494.0	2547.2-38494.5

横发集团专精特新产业园一期处罚红线、完善用地手续红线、改造范围红线叠加示意图

2547.70 - 38494.00

38494.00 2548.20 38494.50 2548.20

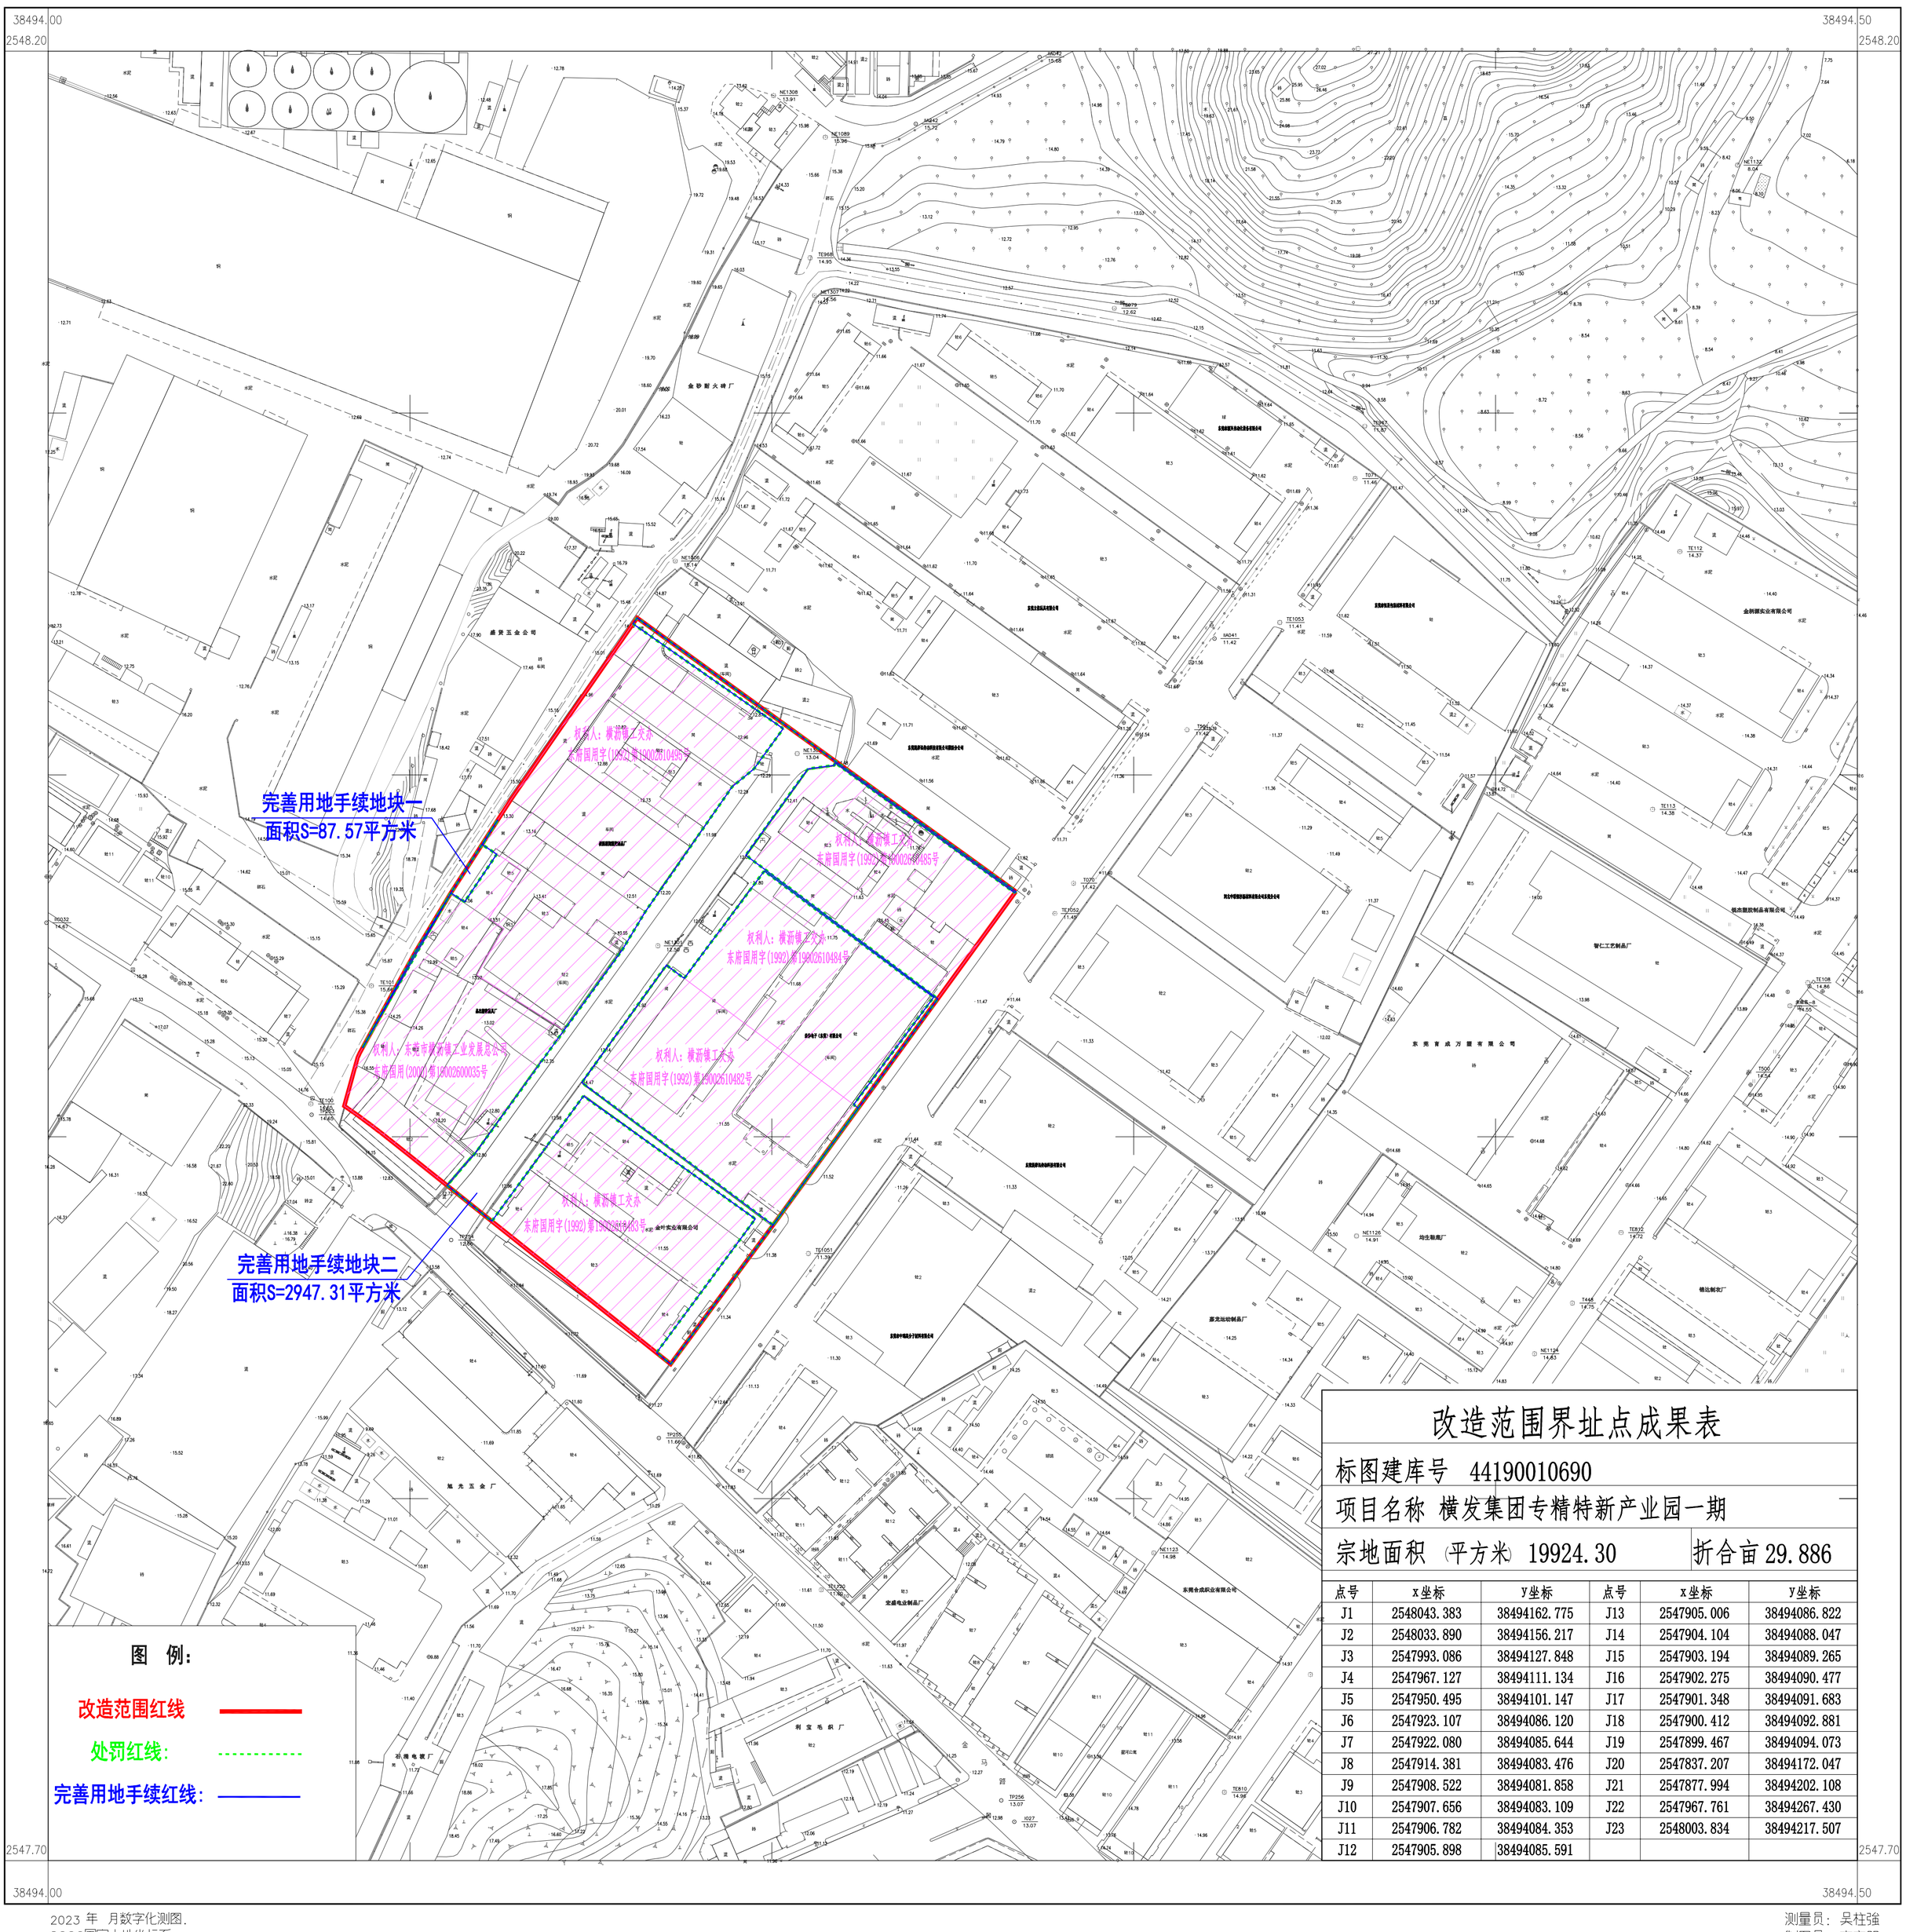

改造范围界址点成果表

标图建库号 44190010690

项目名称 横发集团专精特新产业园一期

宗地面积（平方米） 19924.30 折合亩 29.886

点号	x坐标	y坐标	点号	x坐标	y坐标
J1	2548043.383	38494162.775	J13	2547905.006	38494086.822
J2	2548033.890	38494156.217	J14	2547904.104	38494088.047
J3	2547993.086	38494127.848	J15	2547903.194	38494089.265
J4	2547967.127	38494111.134	J16	2547902.275	38494090.477
J5	2547950.495	38494101.147	J17	2547901.348	38494091.683
J6	2547923.107	38494086.120	J18	2547900.412	38494092.881
J7	2547922.080	38494085.644	J19	2547899.467	38494094.073
J8	2547914.381	38494083.476	J20	2547837.207	38494172.047
J9	2547908.522	38494081.858	J21	2547877.994	38494202.108
J10	2547907.656	38494083.109	J22	2547967.761	38494267.430
J11	2547906.782	38494084.353	J23	2548003.834	38494217.507
J12	2547905.898	38494085.591			

图 例:

改造范围红线

处罚红线:

完善用地手续红线:

2547.70 38494.00 38494.50 2547.70

东莞市天雅园林绿化有限公司

2023 年 月数字化测图.
2000国家大地坐标系
1985 黄海高程系,等高距为0.5米.
GB/T20257.1-2017国家基本比例尺地图图式 第1部分：1:500 1:1000 1:2000地形图图式

1：1000

测量员：吴柱強
制图员：李宇明
审核员：罗镇杰